


KOSIŃSKIEGO 18



M19


V piętro

Poznań, ul. Kosińskiego 18

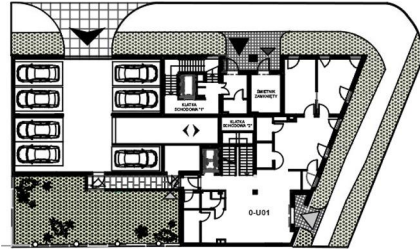

1	HOL	13,48
2	GARDEROBA	3,41
3	ŁAZIENKA	3,31
4	SYPIALNIA	15,93
5	SYPIALNIA	13,21
6	ŁAZIENKA	4,40
7	POKÓJ DZIENNY + ANEKS	30,95
8	SYPIALNIA	14,62
		99,31 m ²
6	TARAS	15,53


Powierzchnie pomieszczeń wg Polskiej Normy PN-ISO 9836

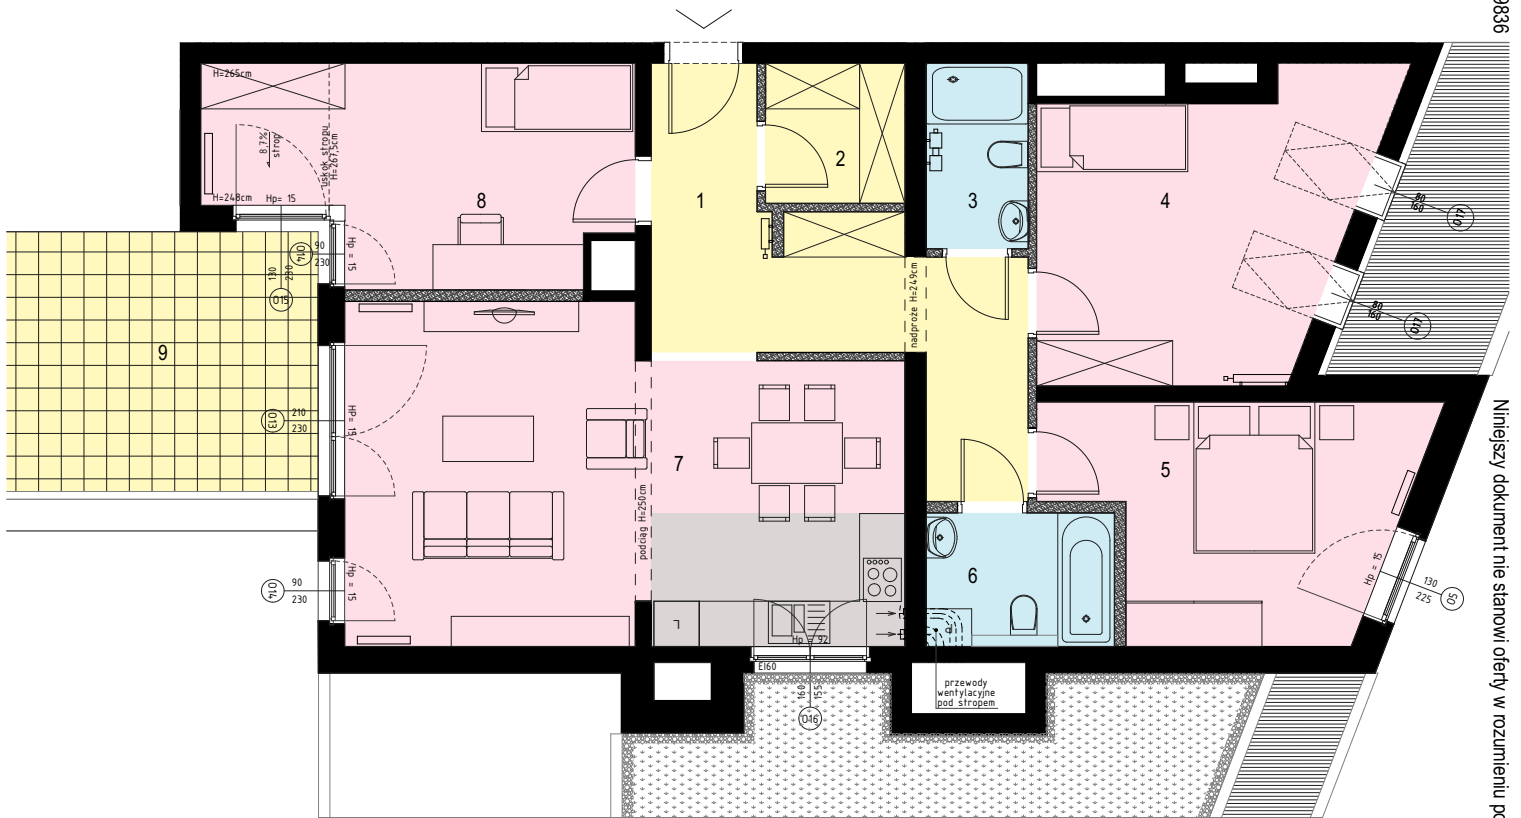

Niniejszy dokument nie stanowi oferty w rozumieniu postanowienia Kodeksu Cywilnego

ARCHITEKTURA
PROPOZYCJA ARANŻACJI

- ściany nierozbieralne
- ściany z możliwością rozbiórki

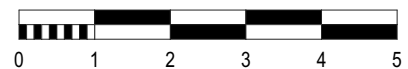

biuro obsługi klienta
ul. Hetmańska 27/1, 60-251 Poznań
tel. 61 866 11 21, 61 862 64 91
biuro@konimpex-invest.pl
konimpex-invest.pl

inwestor
Konimpex Invest Projekt 1 Sp. z o.o.
ul. Mickiewicza 24, 62-500 Konin
podmiot zależny od Konimpex Invest Sp. z o.o.

